
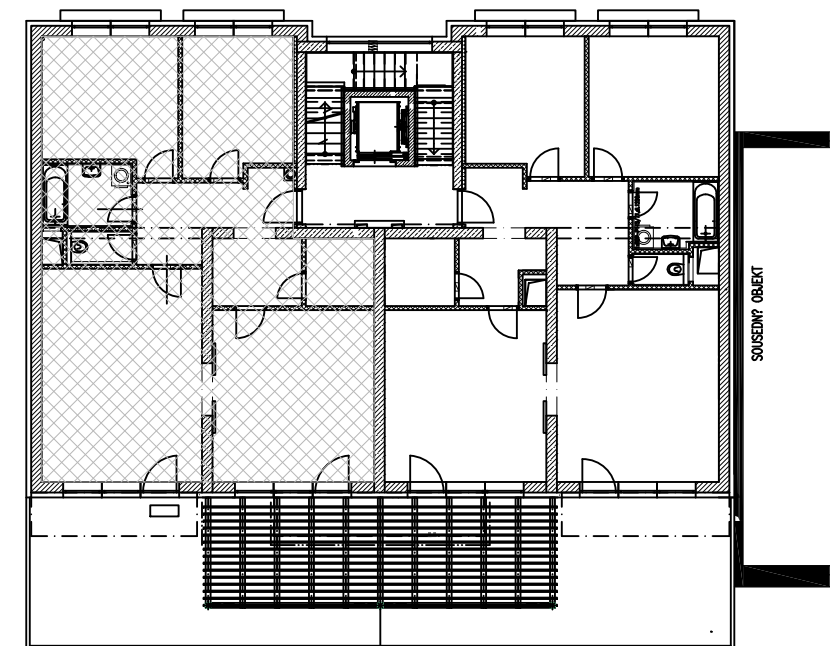


# LEGENDA MÍSTNOSTÍ

OZN.	NAZEV MÍSTNOSTI	m2	POVRCH PODLAHY	POVRCH STEN	POVRCH STROPU	DOPLNUJICI UDAJ
1.01	KUCHYNE	14,23	lamino	stukova omítka	stukova omítka	- sokl. lista
1.02	PRACOVNA	12,17	lamino	stukova omítka	stukova omítka	- sokl. lista
1.03	KOUPELNA	4,61	keramická dlazba	keramický obklad	stukova omítka	- ker. sokl
1.04	CHODBA	13,47	keramická dlazba	stukova omítka	stukova omítka	- ker. sokl
1.05	WC	1,69	keramická dlazba	keramický obklad	stukova omítka	- ker. sokl
1.06	POKOJ	27,66	lamino	stukova omítka	stukova omítka	- sokl. lista
1.07	KOMORA	3,74	keramická dlazba	stukova omítka	stukova omítka	- ker. sokl
1.08	OBYVACÍ POKOJ	22,49	lamino	stukova omítka	stukova omítka	- sokl. lista
1.09	TERASA	42,02	ker. dlazba mraz.			

PLOCHA BYTU DLE NV 366/2013 106,7 m<sup>2</sup>

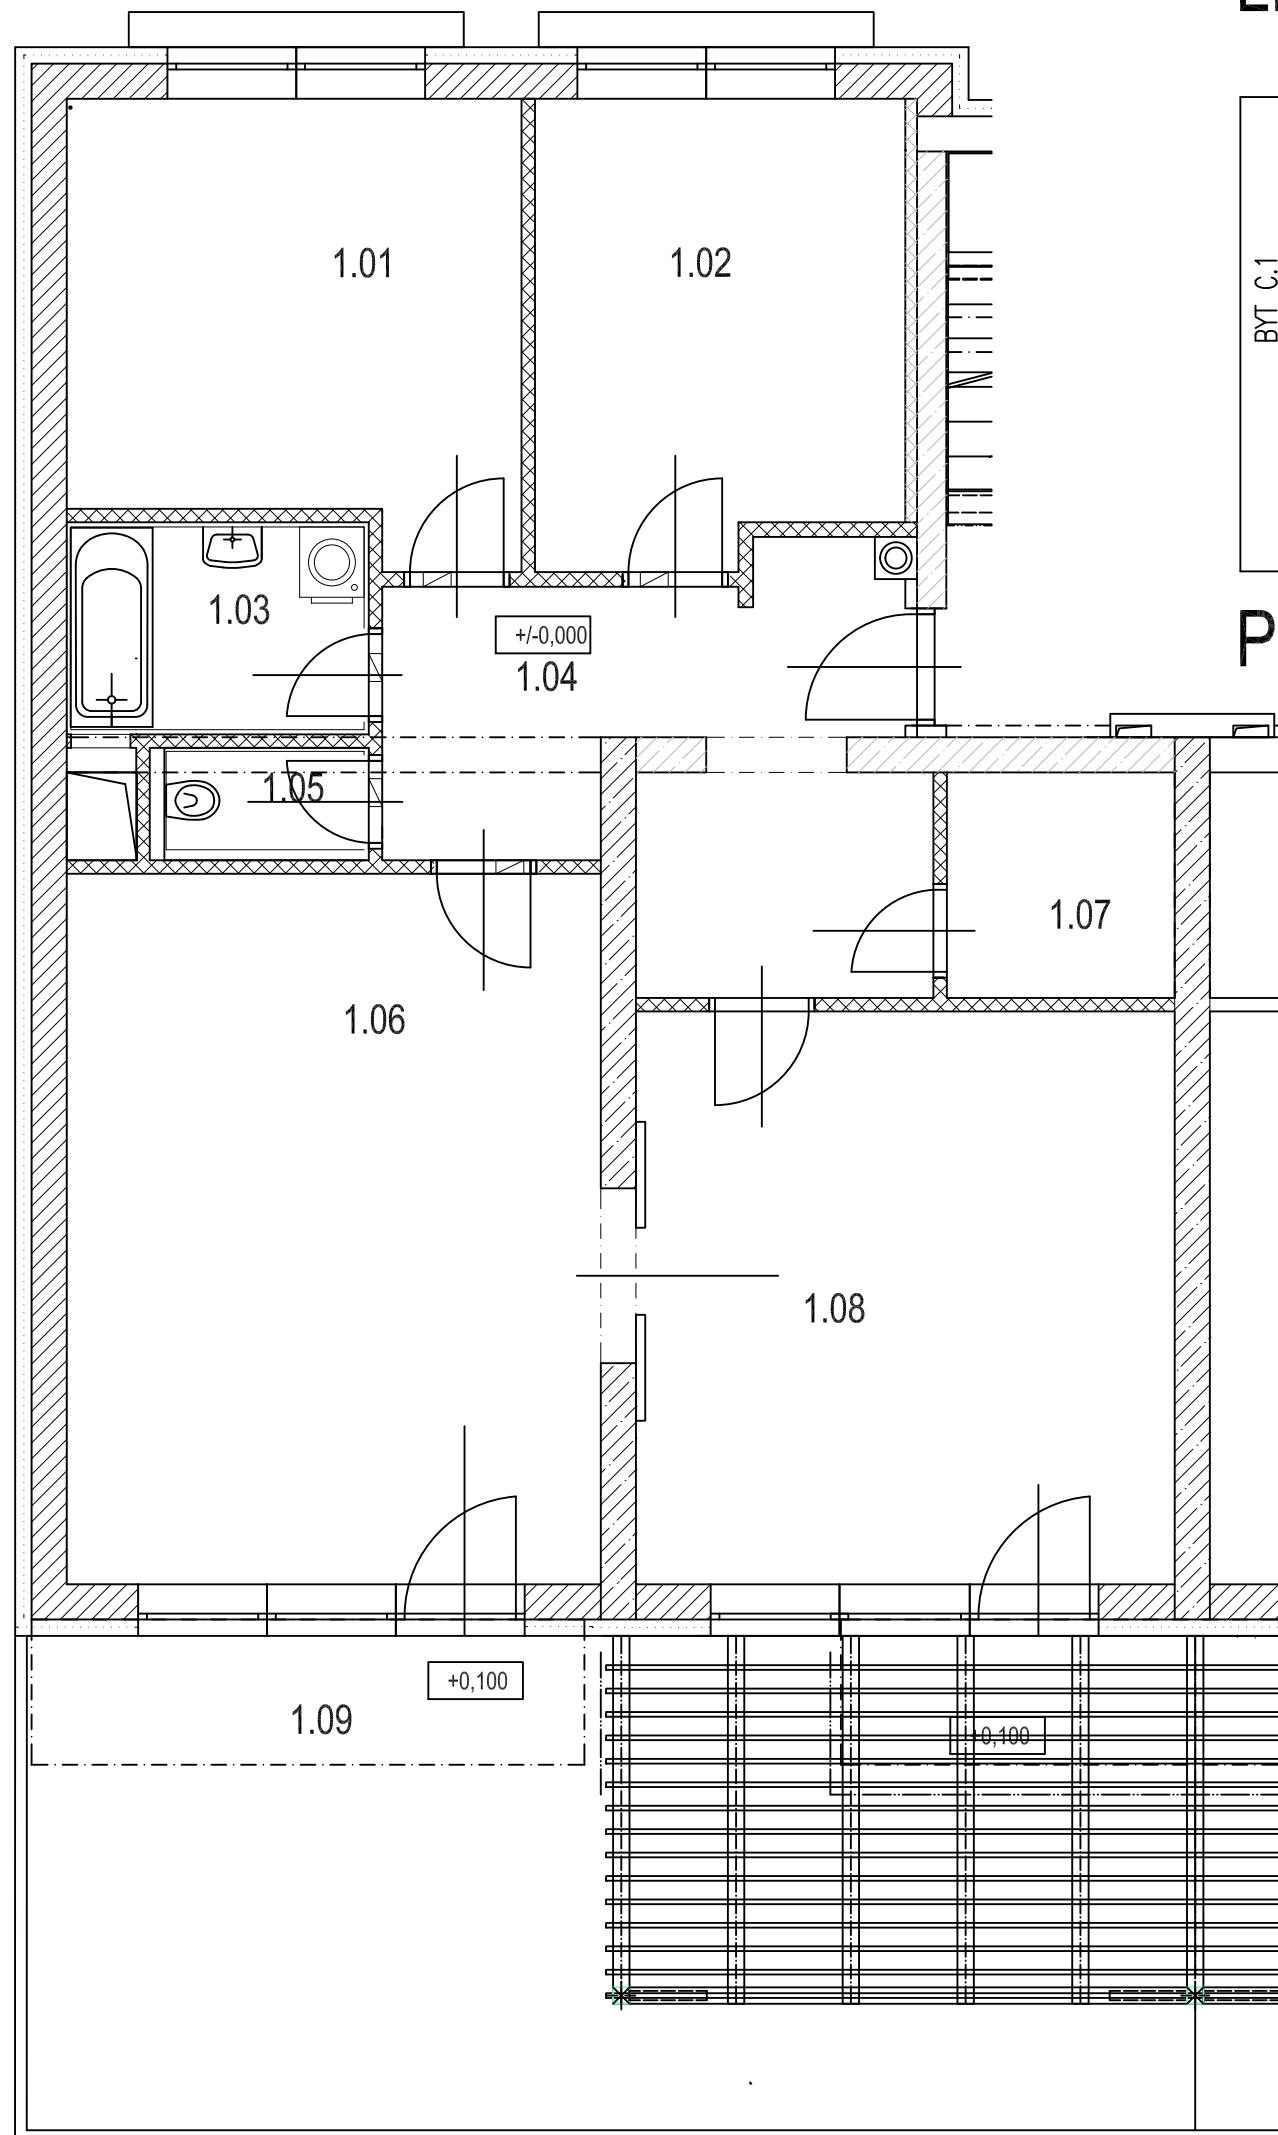

BYT 1 - 1.NP