


# LEGENDA MÍSTNOSTÍ

OZN.	NAZEV MÍSTNOSTI	m2	POVRCH PODLAHY	POVRCH STEN	POVRCH STROPU	DOPLŇUJÍCÍ ÚDAJ
BYT C.13	5.10	16,86	lamino	stukova omítka	stukova omítka	- sokl. lista
	5.11	12,,82	teraco			
	5.12	12,91	lamino	stukova omítka	stukova omítka	- sokl. lista
	5.13	14,80	lamino	stukova omítka	stukova omítka	- sokl. lista
	5.14	12,87	keramická dlažba	stukova omítka	stukova omítka	- ker. sokl
	5.15	4,63	keramická dlažba	keramický obklad	stukova omítka	- ker. sokl
	5.16	1,46	keramická dlažba	keramický obklad	stukova omítka	- ker. sokl
	5.17	22,94	lamino			- sokl. lista

BYT C.13	6.05	16,73	lamino	stukova omítka		- sokl. lista
	6.06	7,01	keramická dlažba	keramický obklad	stukova omítka	- ker. sokl
	6.07	4,79	lamino	stukova omítka	stukova omítka	- sokl. lista
	6.08	3,09	lamino	stukova omítka	stukova omítka	- sokl. lista

PLOCHA BYTU DLE NV 366/2013 130,5 m2

BYT 13 - 5. a 6.NP

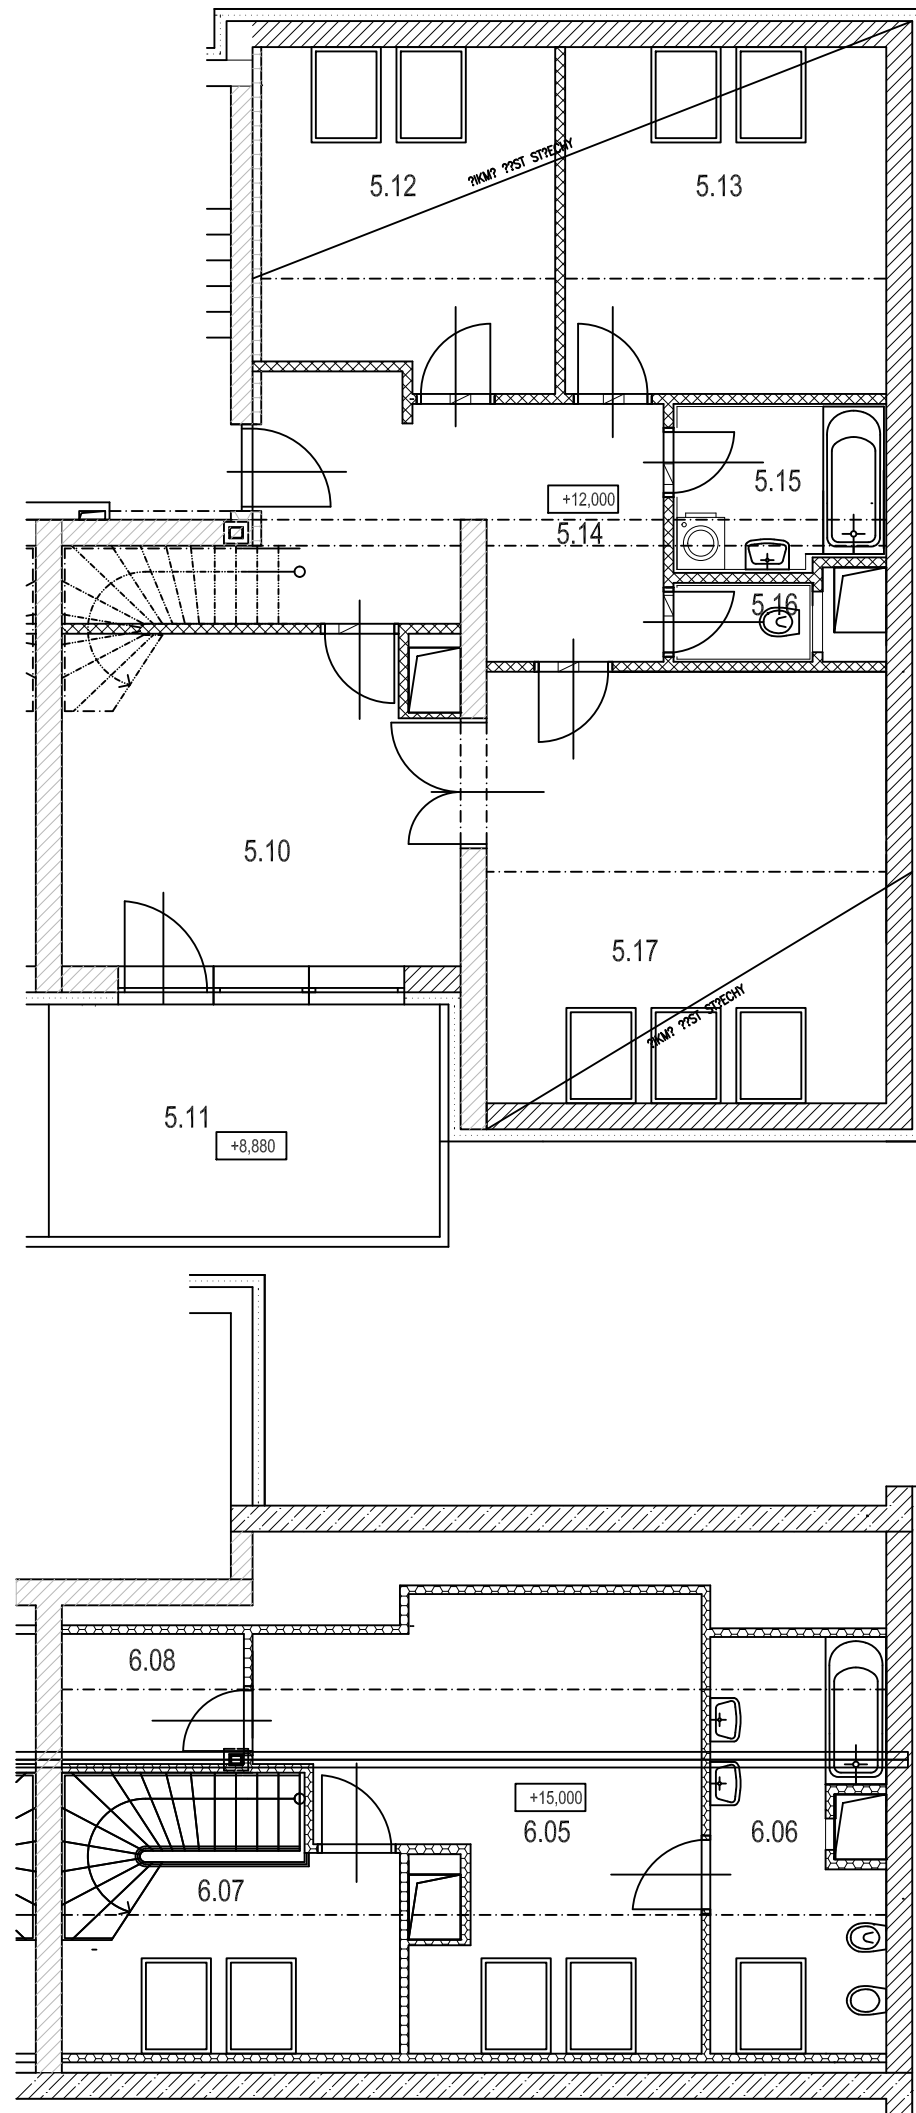

SOUSEDNÍ OBJEKT

