
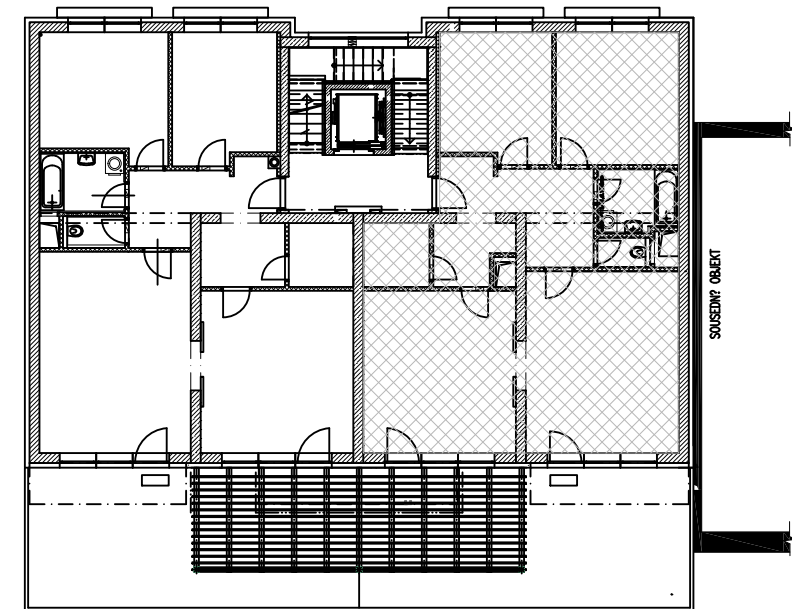


LEGENDA MÍSTNOSTÍ

OZN.	NAZEV MÍSTNOSTI	m2	POVRCH PODLAHY	POVRCH STEN	POVRCH STROPU	DOPLŇUJICÍ UDAJ
BYT C.2	1.11	14,54	keramická dlažba	stuková omítka	stuková omítka	- sokl. lista
	1.12	3,84	keramická dlažba	stuková omítka	stuková omítka	- sokl. lista
	1.13	22,49	lamino	stuková omítka	stuková omítka	- sokl. lista
	1.14	25,25	lamino	stuková omítka	stuková omítka	- sokl. lista
	1.15	14,78	lamino	stuková omítka	stuková omítka	- sokl. lista
	1.16	12,83	lamino	stuková omítka	stuková omítka	- sokl. lista
	1.17	4,63	keramická dlažba	keramický obklad	stuková omítka	- ker. sokl
	1.18	1,45	keramická dlažba	keramický obklad	stuková omítka	- ker. sokl
	1.21	42,02	ker. dlažba mraz.			

PLOCHA BYTU DLE NV 366/2013 107,4 m²

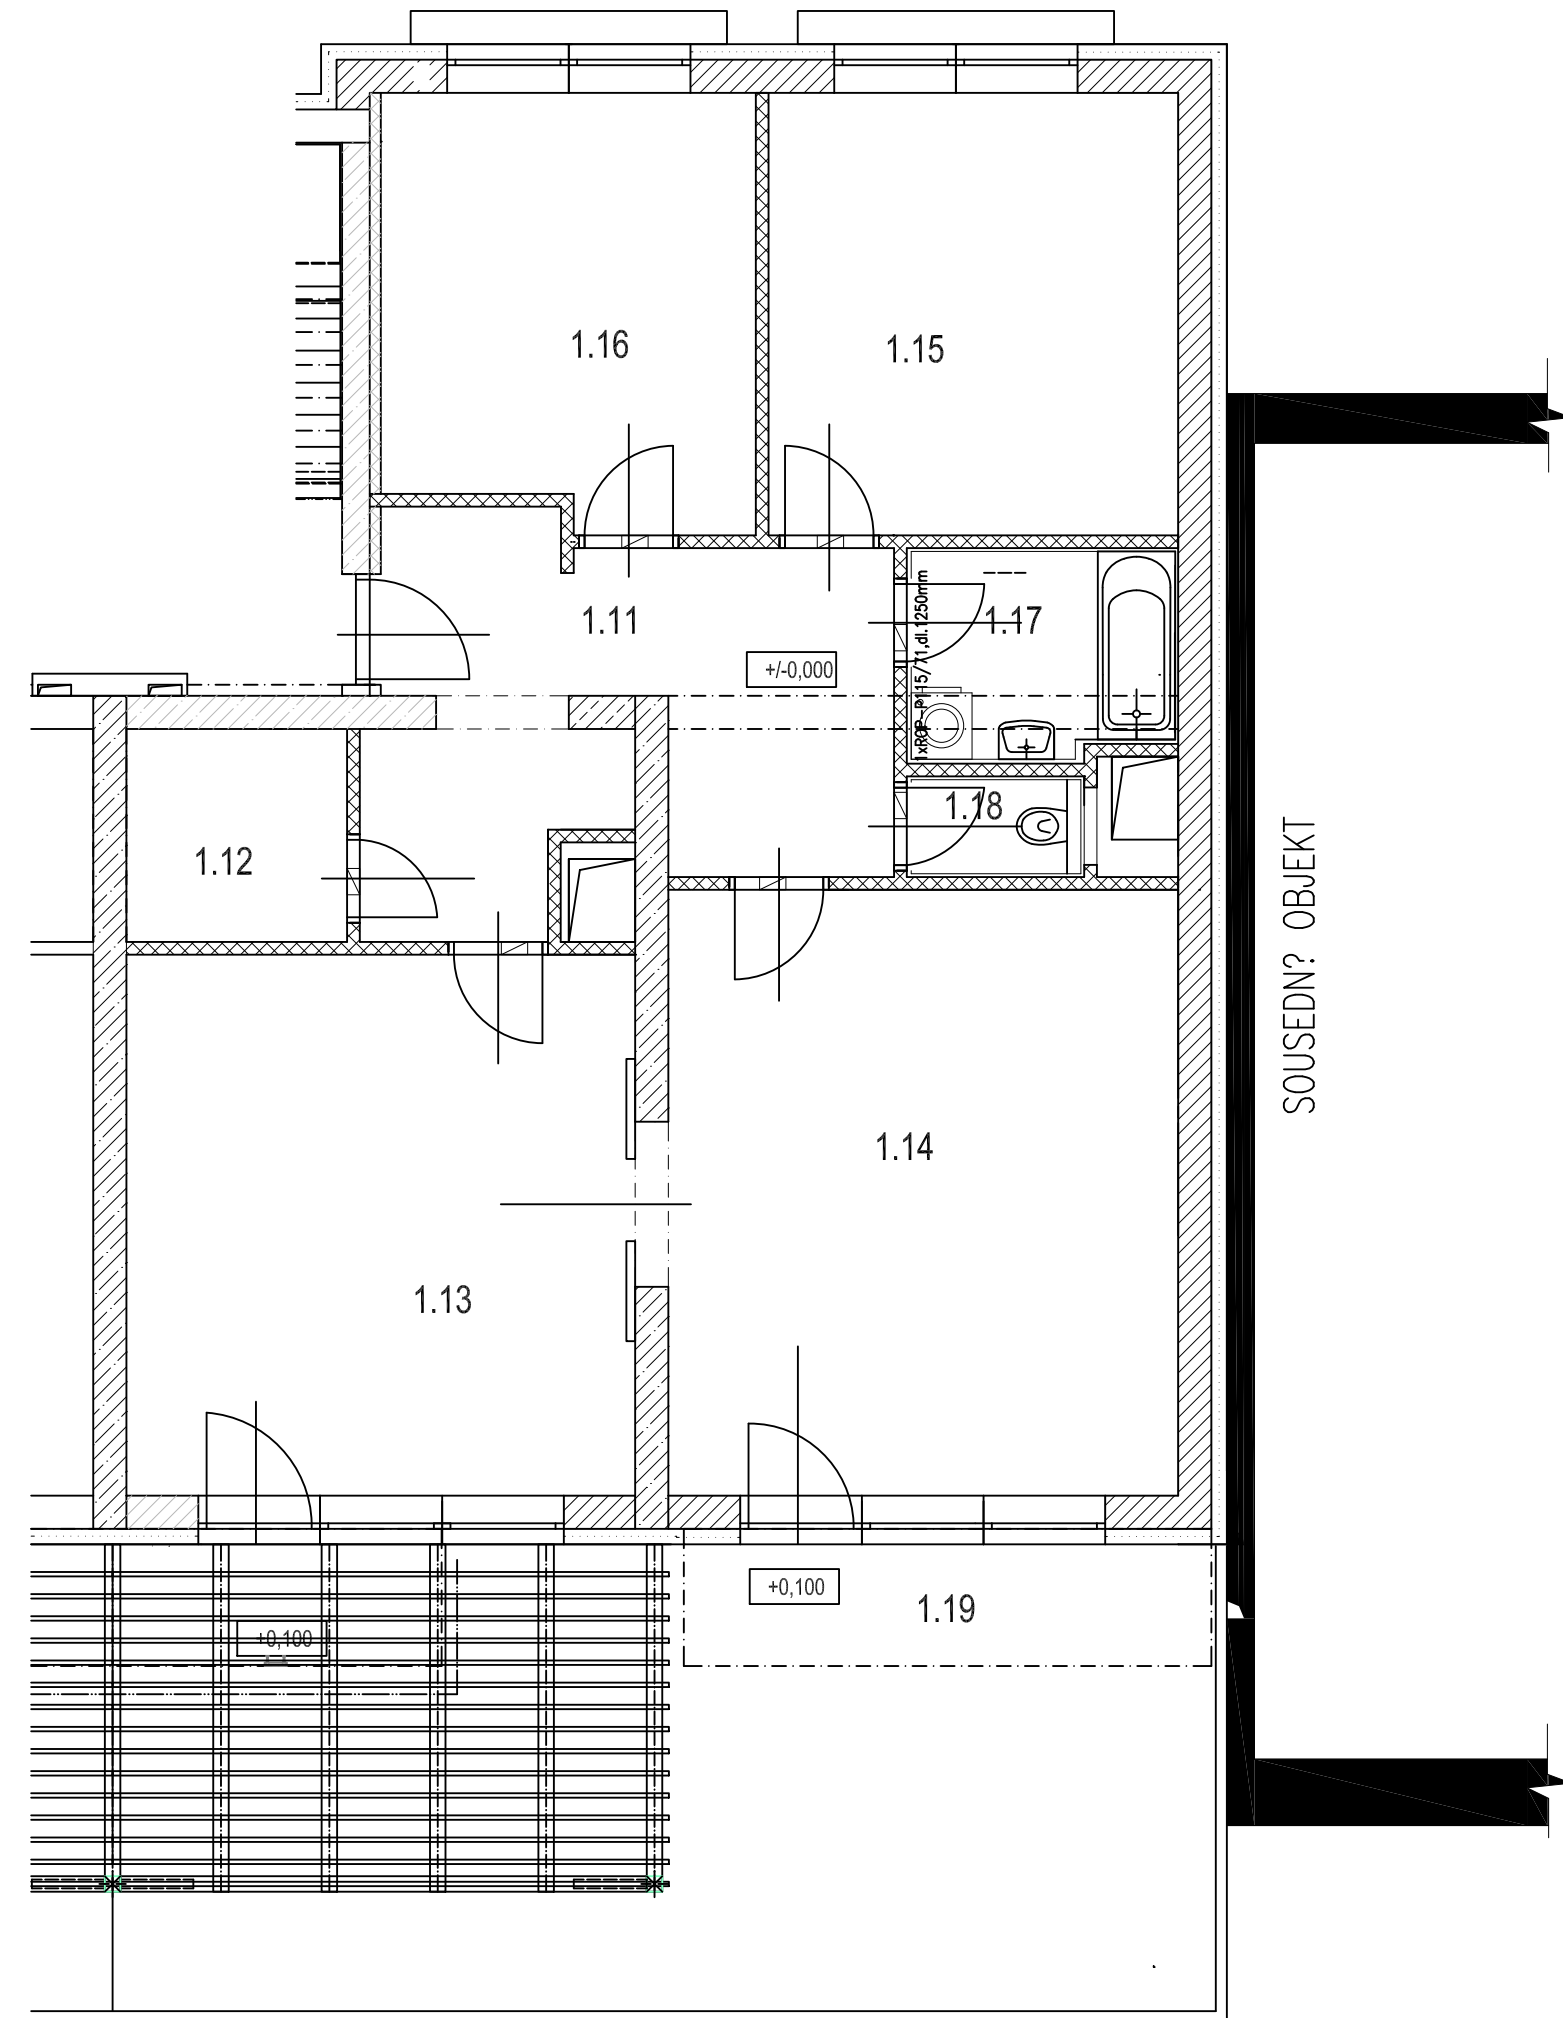

BYT 2 - 1.NP